


DEMANDE DE PERMIS DE CONSTRUIRE

Construction d'une maison individuelle

Maitre d'ouvrage :	YAPICI IMMO 62 route de Bionnais 38460 ST Romain de Jalionas	MC GROUPE 29 rue de la république 38230 Pont de Cheruy
Adresse projet :	Lot 1 - Lotissement "Le Clos de Marie" 38510 MORESTEL	



 MICHAEL CORDEIRO
ARCHITECTE
29 RUE DE LA République
38230 PONT DE CHERUY
TEL: 04.81.65.16.40 - FAX: 04.86.55.62.49

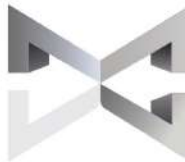 **MC ARCHITECTE**
AGENCE D'ARCHITECTURE
Michael Cordeiro

SARL D'ARCHITECTURE AU CAPITAL DE 130000€
N° RÉGIONAL RH05 02077
RCS DE VIENNE 515151892


Date: 01/08/2024

REF fichier : 1246-PC-24-07-31.pln

29 RUE DE LA République - 38230 PONT DE CHERUY
TEL: 04.81.65.16.40 - FAX: 04.86.55.62.49
MAIL: MCODEIRO@MC-ARCHITECTE.FR



Carte IGN

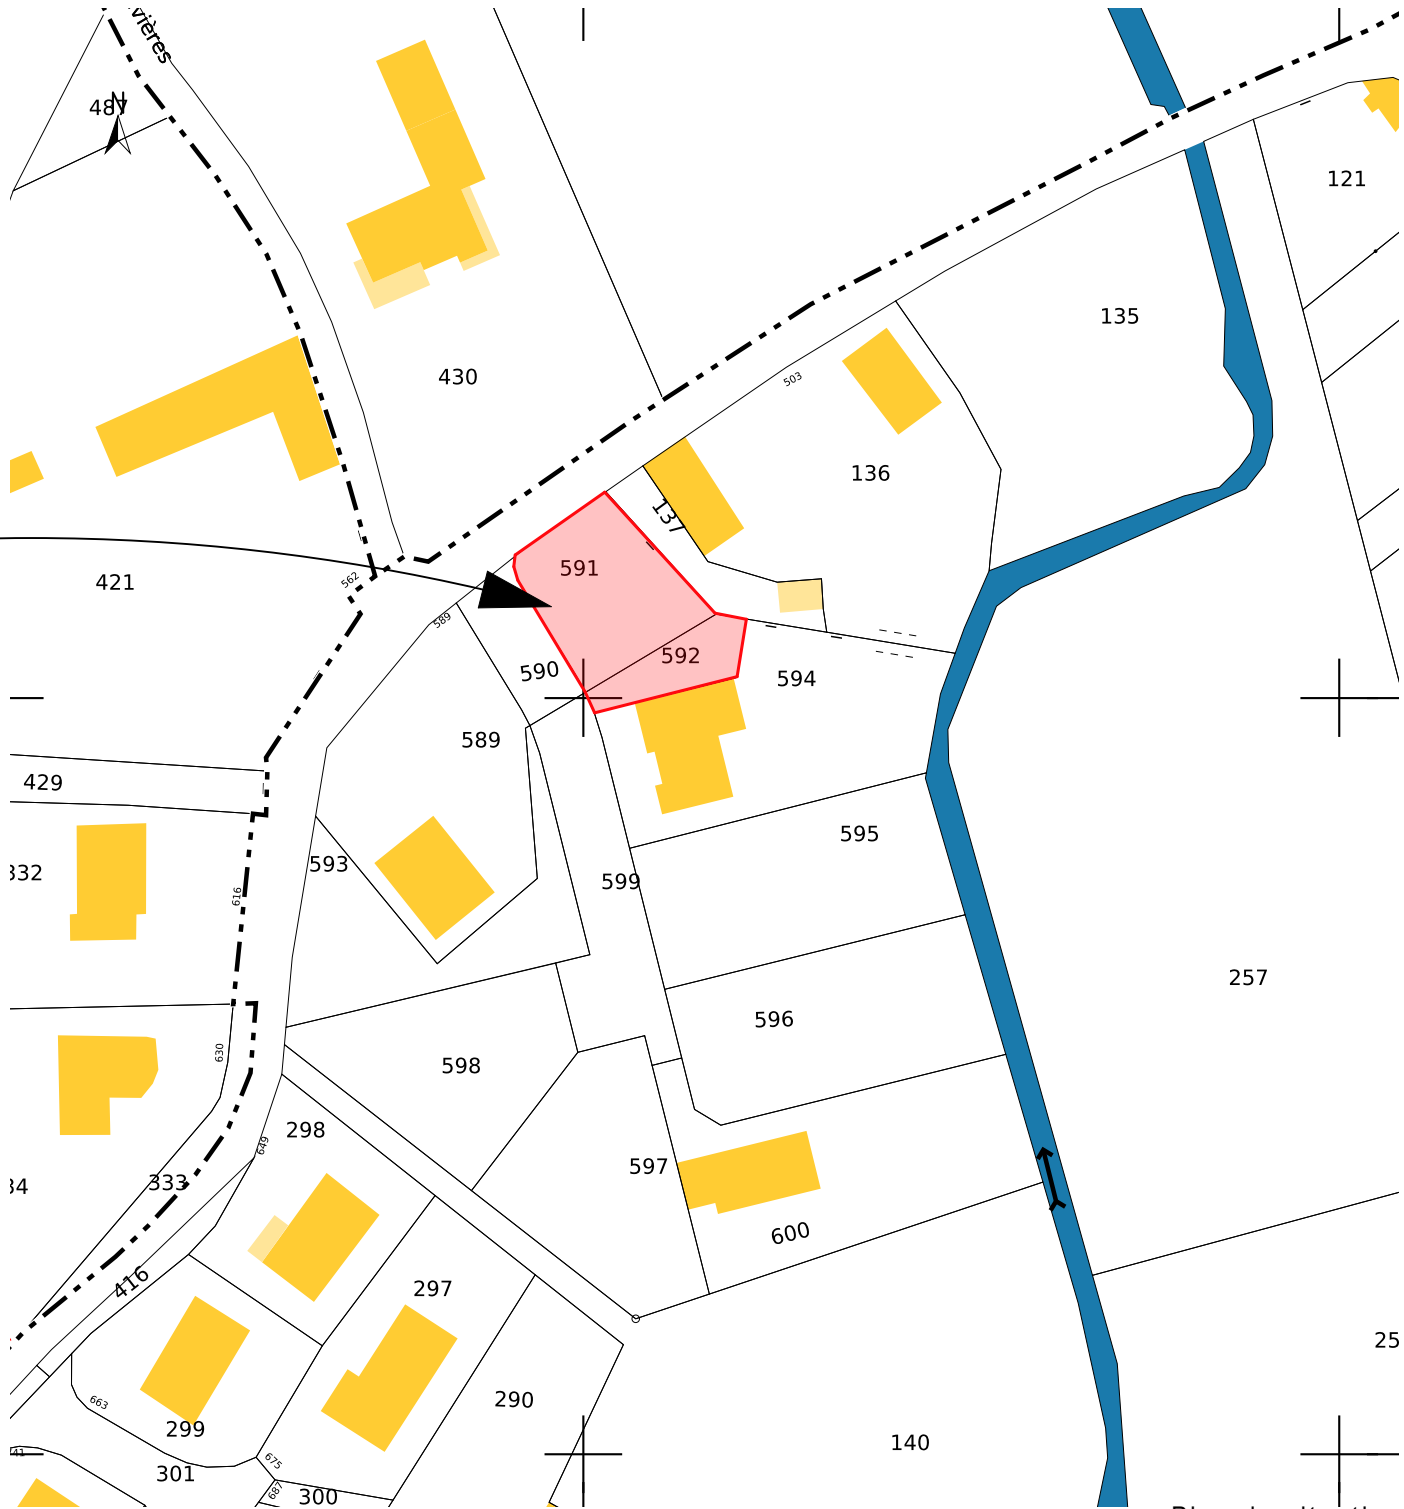

Plan de situation:
ech:1/1000

Référence de la parcelle: AB 591 et AB 592
Contenance cadastrale : 514 mètres carrés
Adresse : Lotissement "Le Clos de Marie"
LOT 1
38510 MORESTEL

●

Borne O.G.E.

●

Borne O.G.E. à poser

○

Piquet/Marque peinture

○

Piquet/Marque peinture à poser

Position de l'accès

Zone de construction du bâtiment principal

Rang d'agglomération

Bordure T1

Bordure T1 position basse

Eaux pluviales

Rejet dans le milieu naturel à l'aide de puits ou de tranchée d'infiltration

Eaux usées

Regard de visite

Servitude de tréfonds de réseau EU à authentifier par acte notarié

Eau potable


Regard de visite


France Télécom

Chambre de branchement

ENEDIS


Coffret de branchement

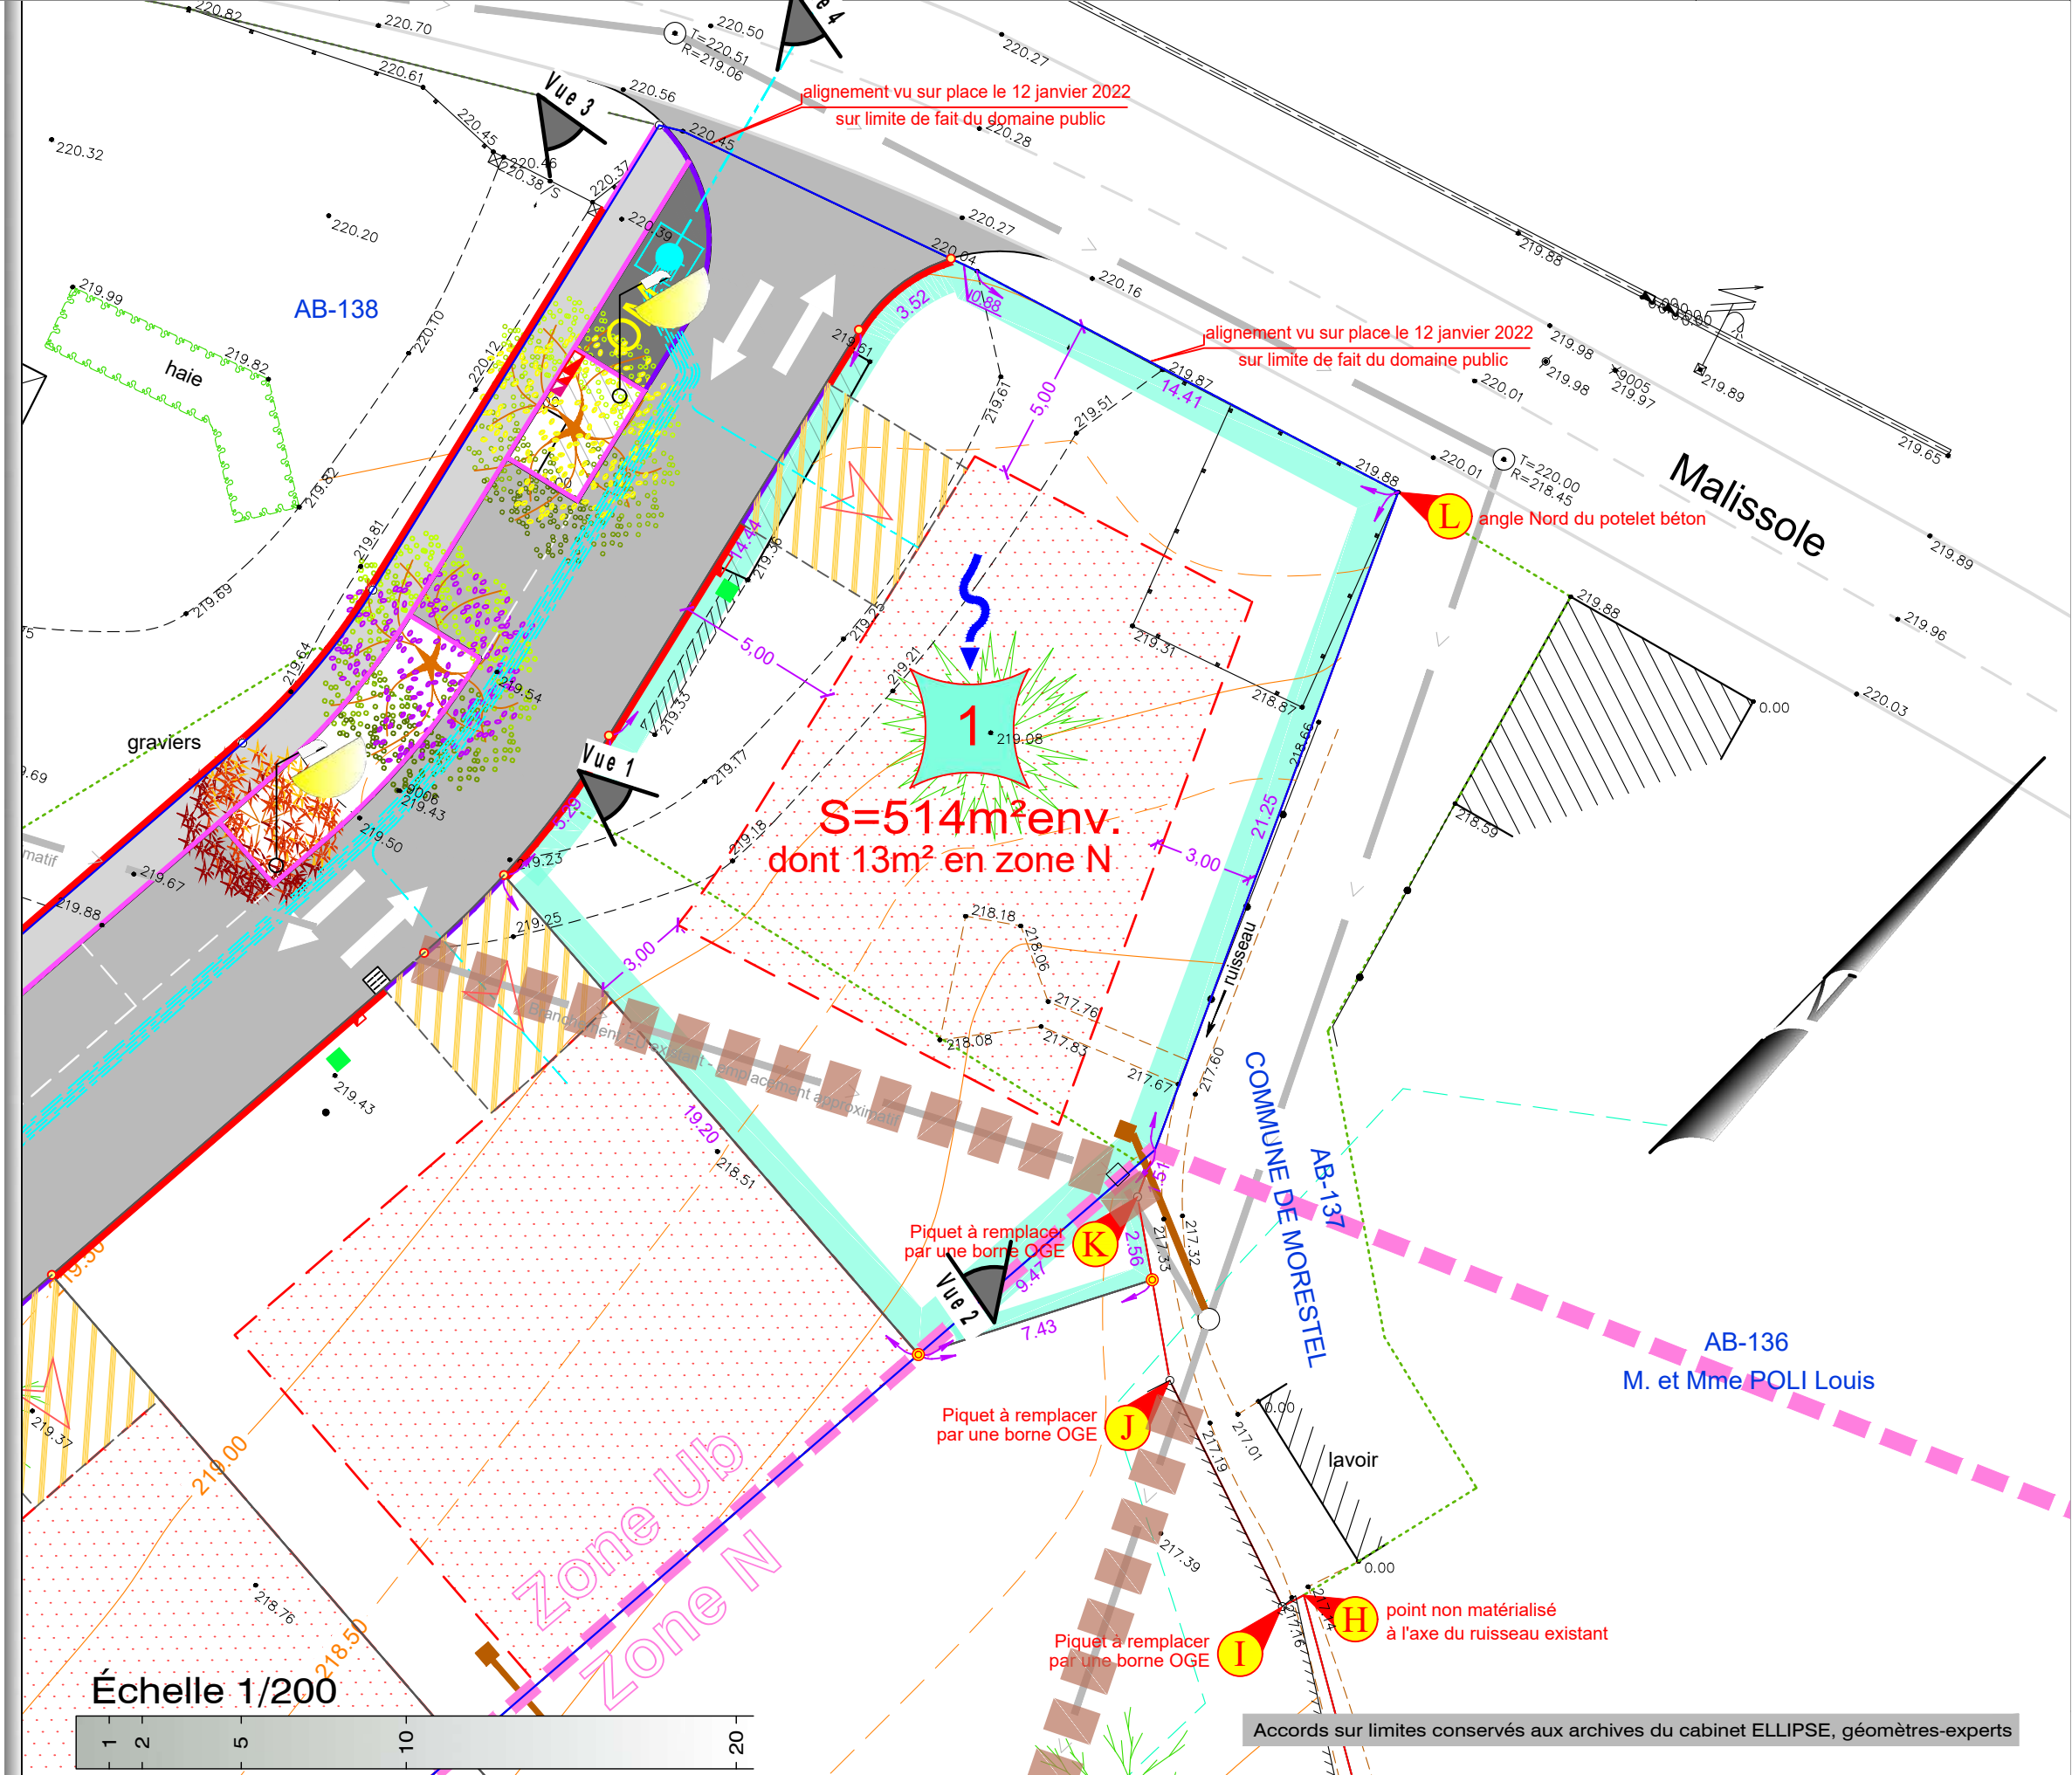

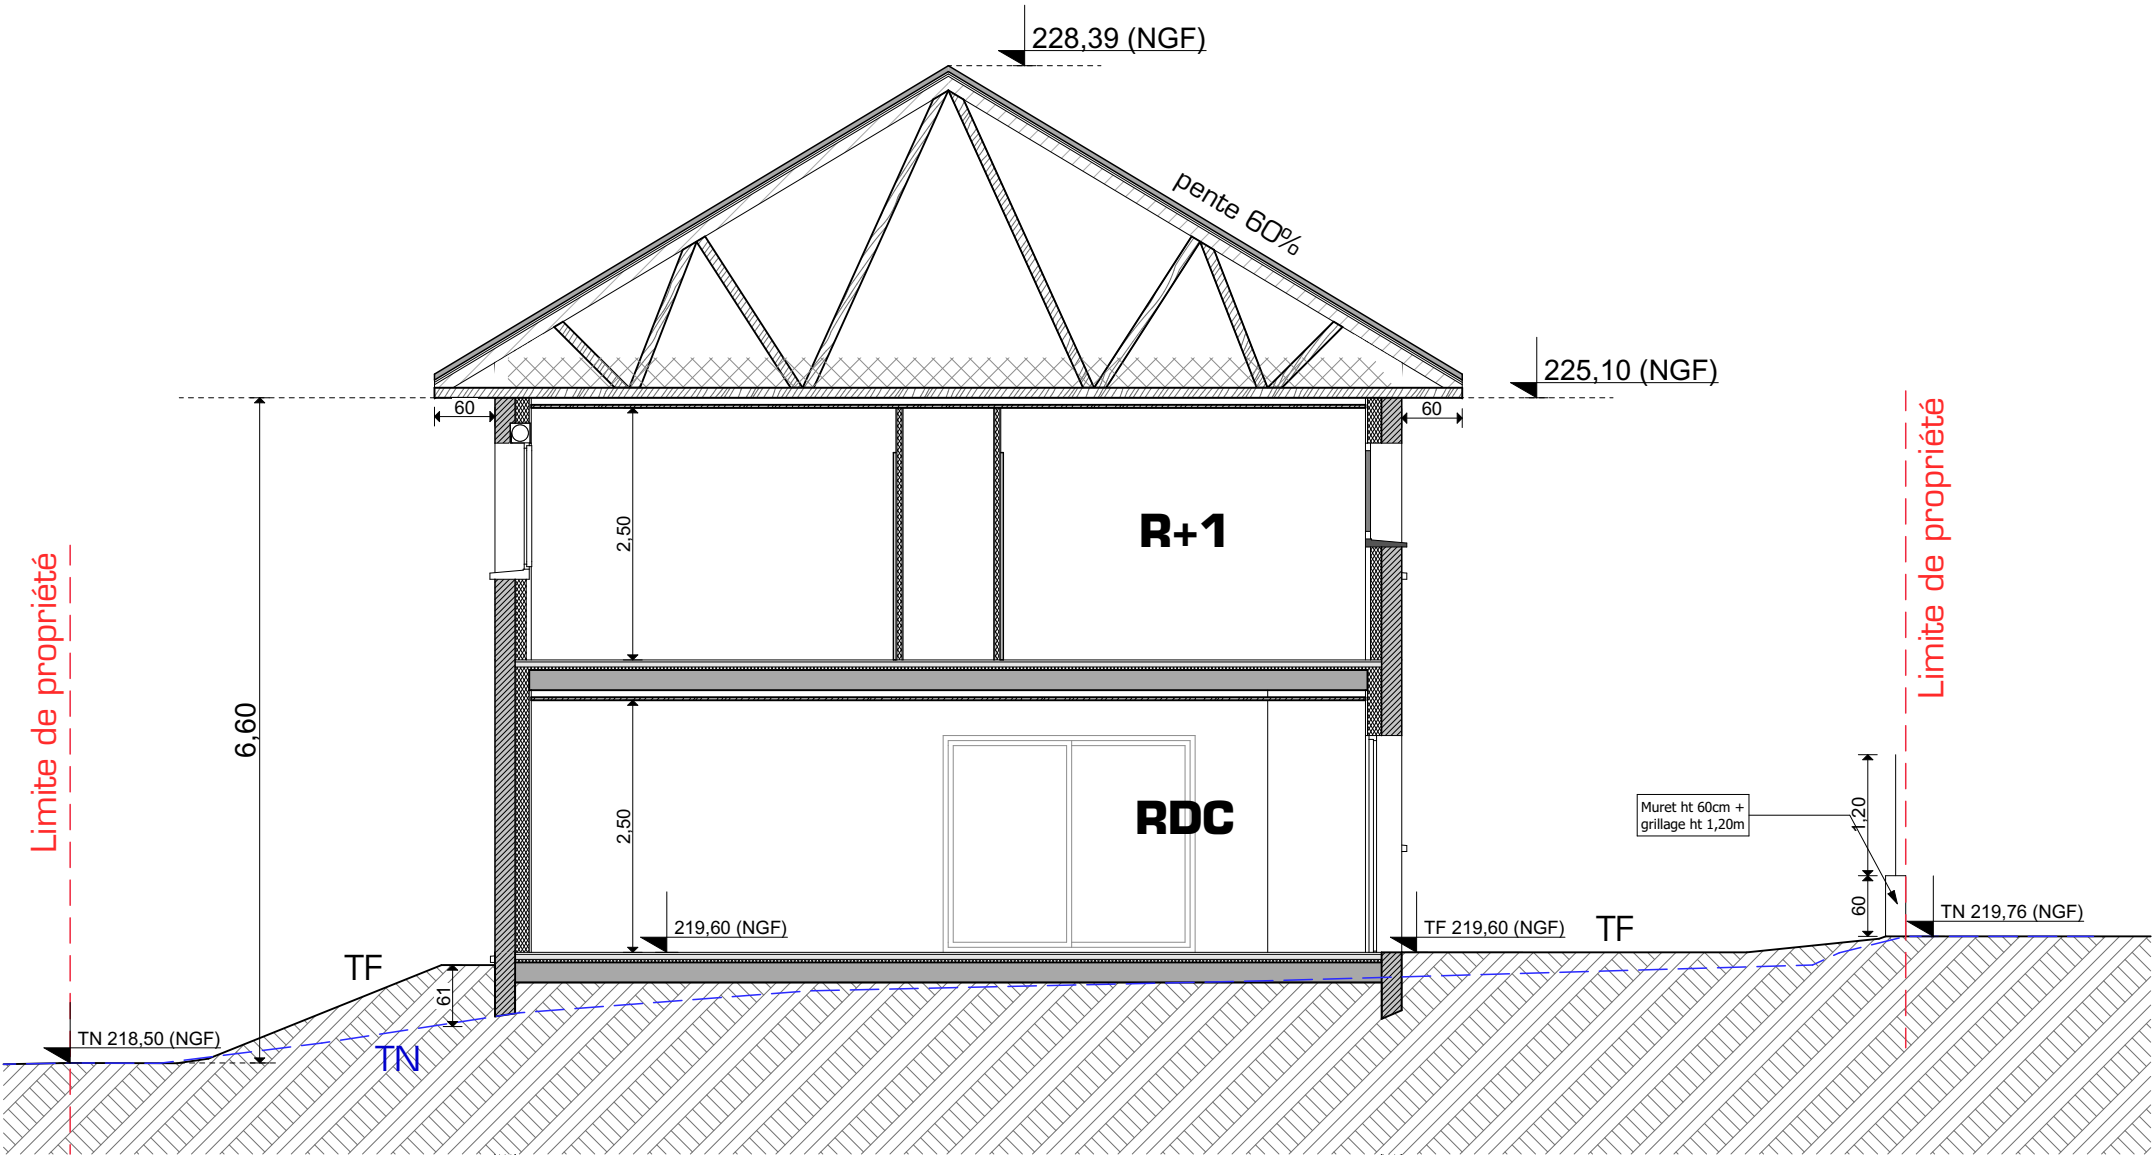


TN = terrain naturel
TF = terrain fini après travaux

Matériaux et teintes utilisés:
1- Enduit principal blanc cassé (G20 chez Parex)
2- Menuiserie alu et PVC teinte blanc RAL 9010
3- Bandeau et frisette PVC teinte blanc
4- Tuiles plate teinte "terre cuite rouge vieillie"

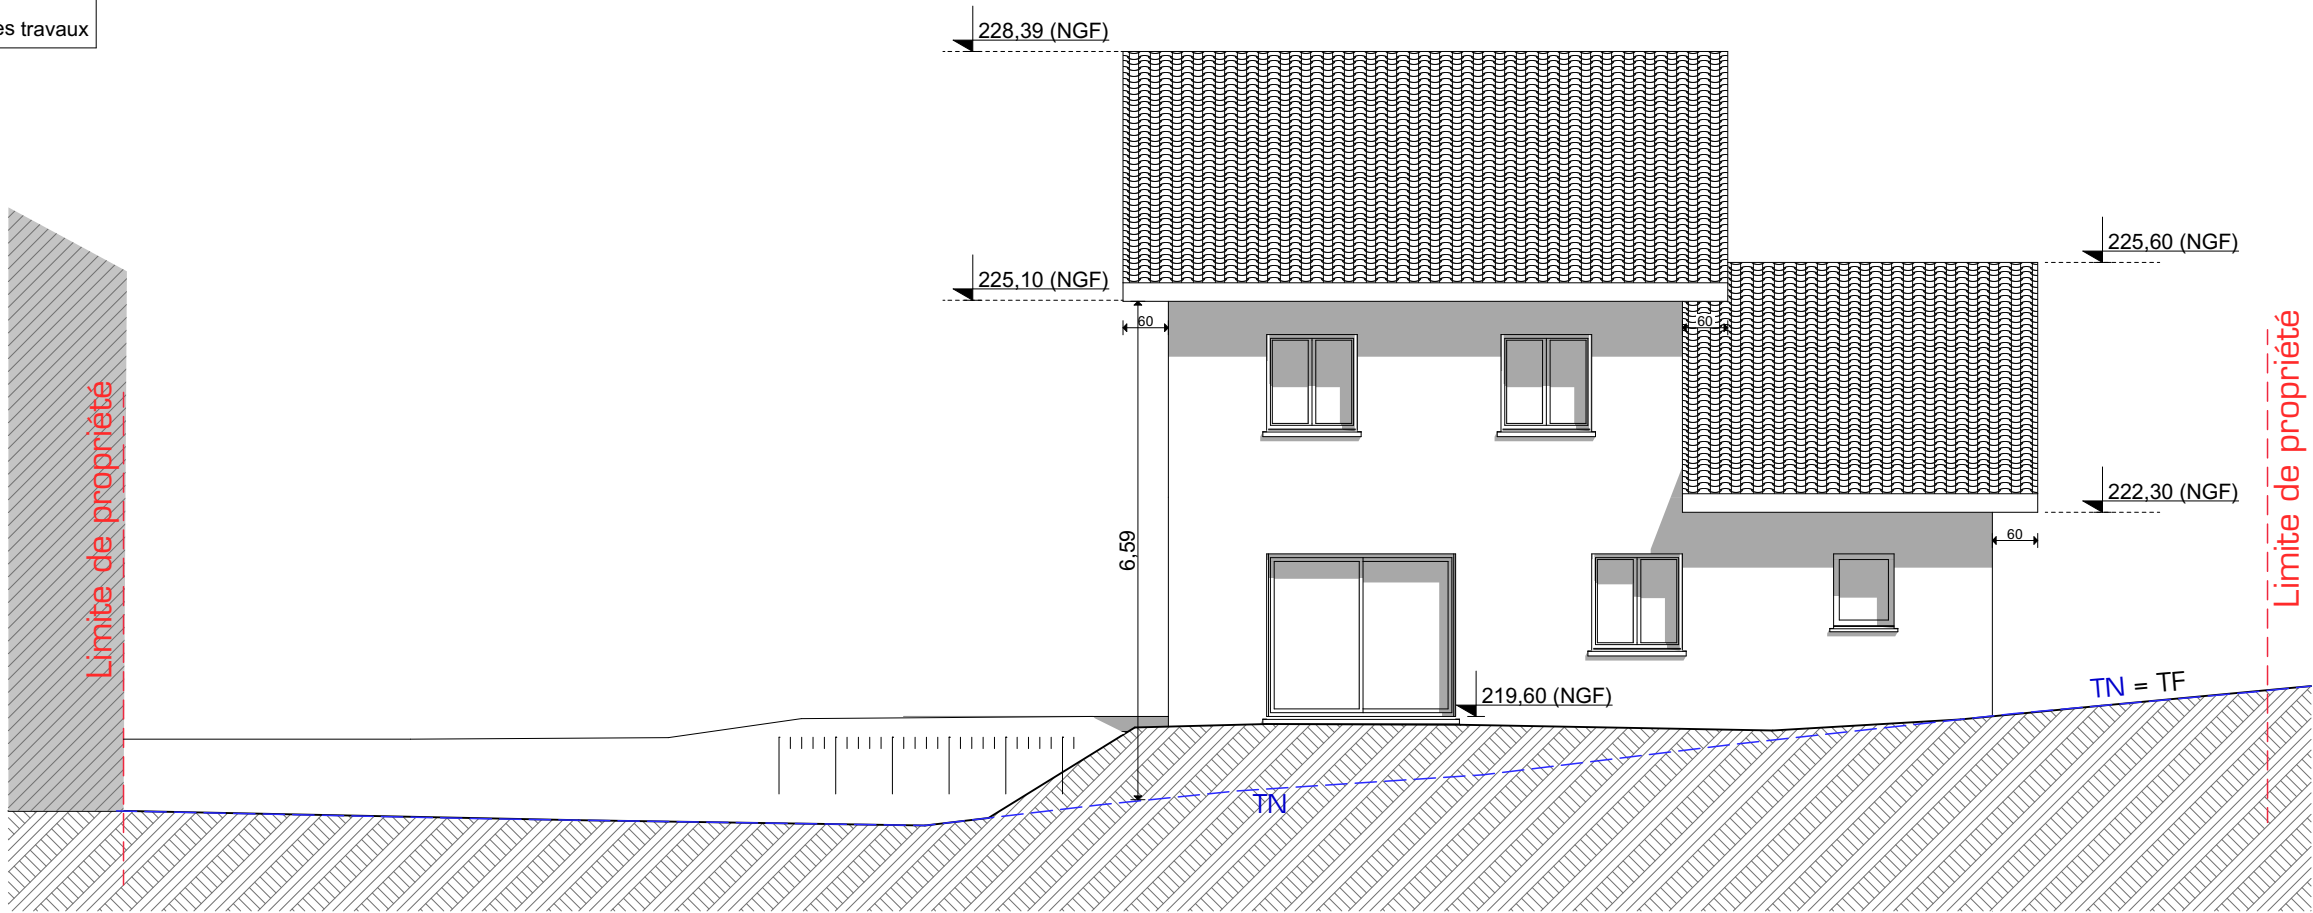


Façade Est

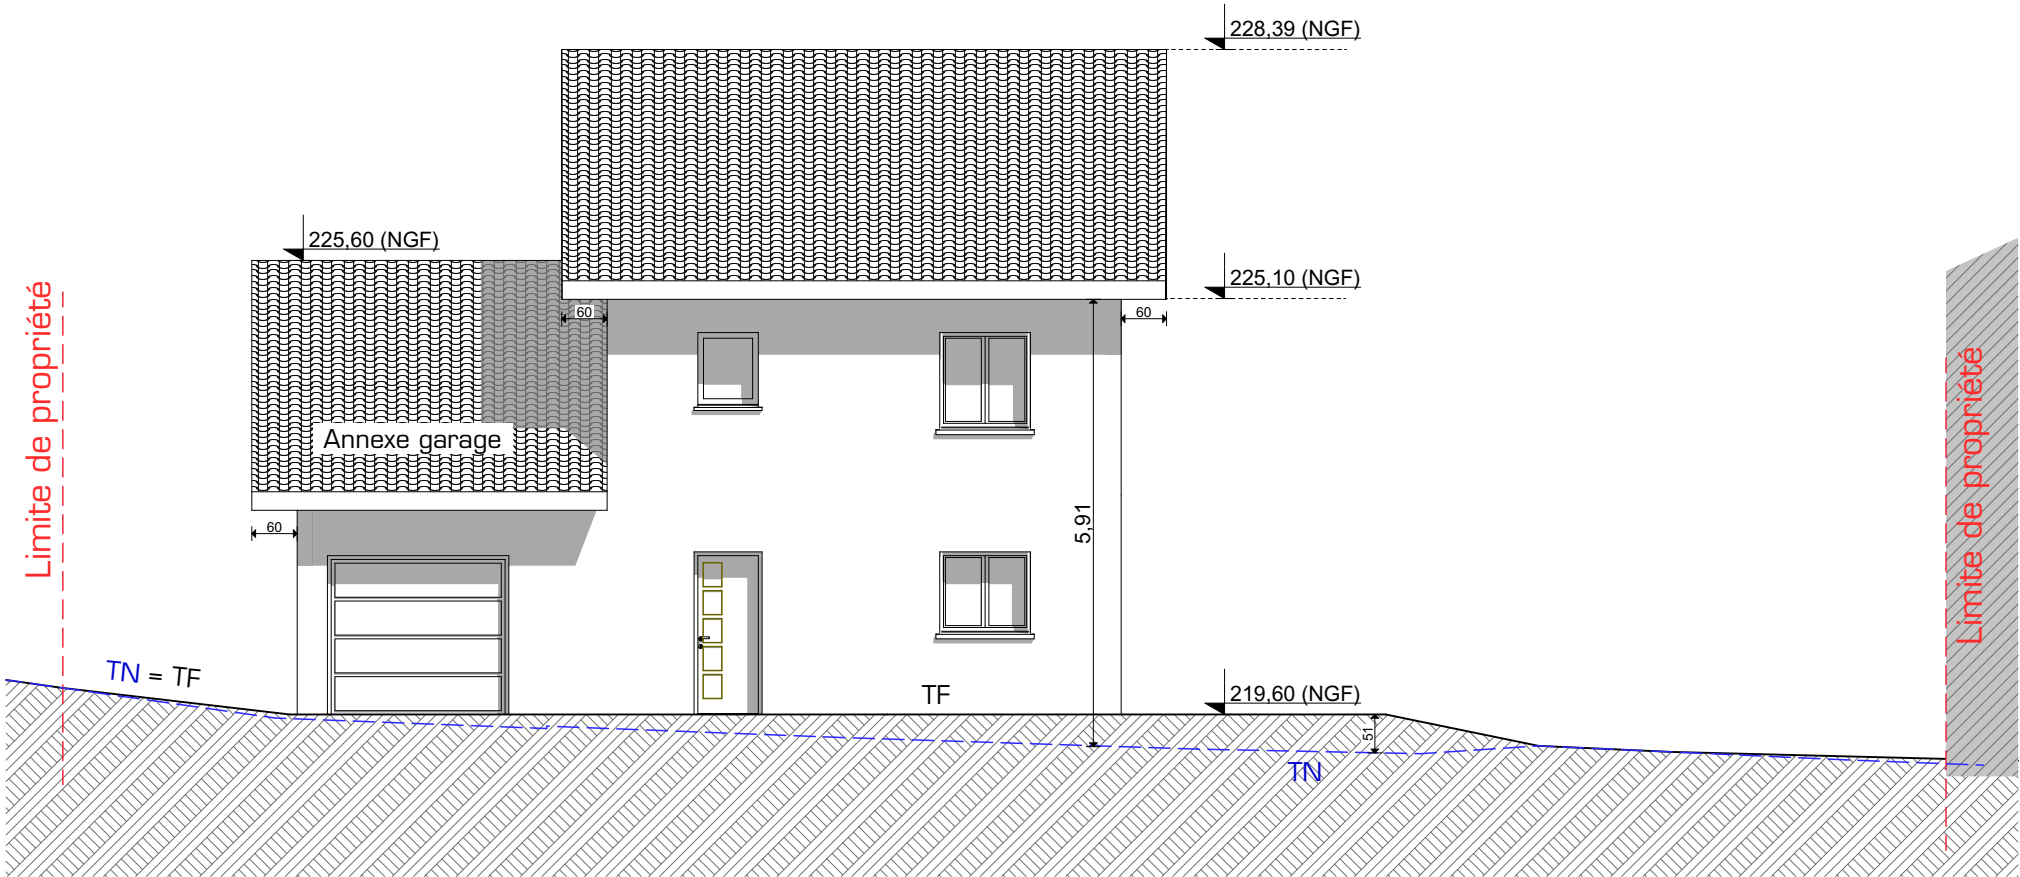


Façade Ouest

TN = terrain naturel
TF = terrain fini après travaux

- Matériaux et teintes utilisés:**
- 1- Enduit principal blanc cassé (G20 chez Parex)
 - 2- Menuiserie alu et PVC teinte blanc RAL 9010
 - 3- Bandeau et frisette PVC teinte blanc
 - 4- Tuiles plate teinte "terre cuite rouge vieillie"

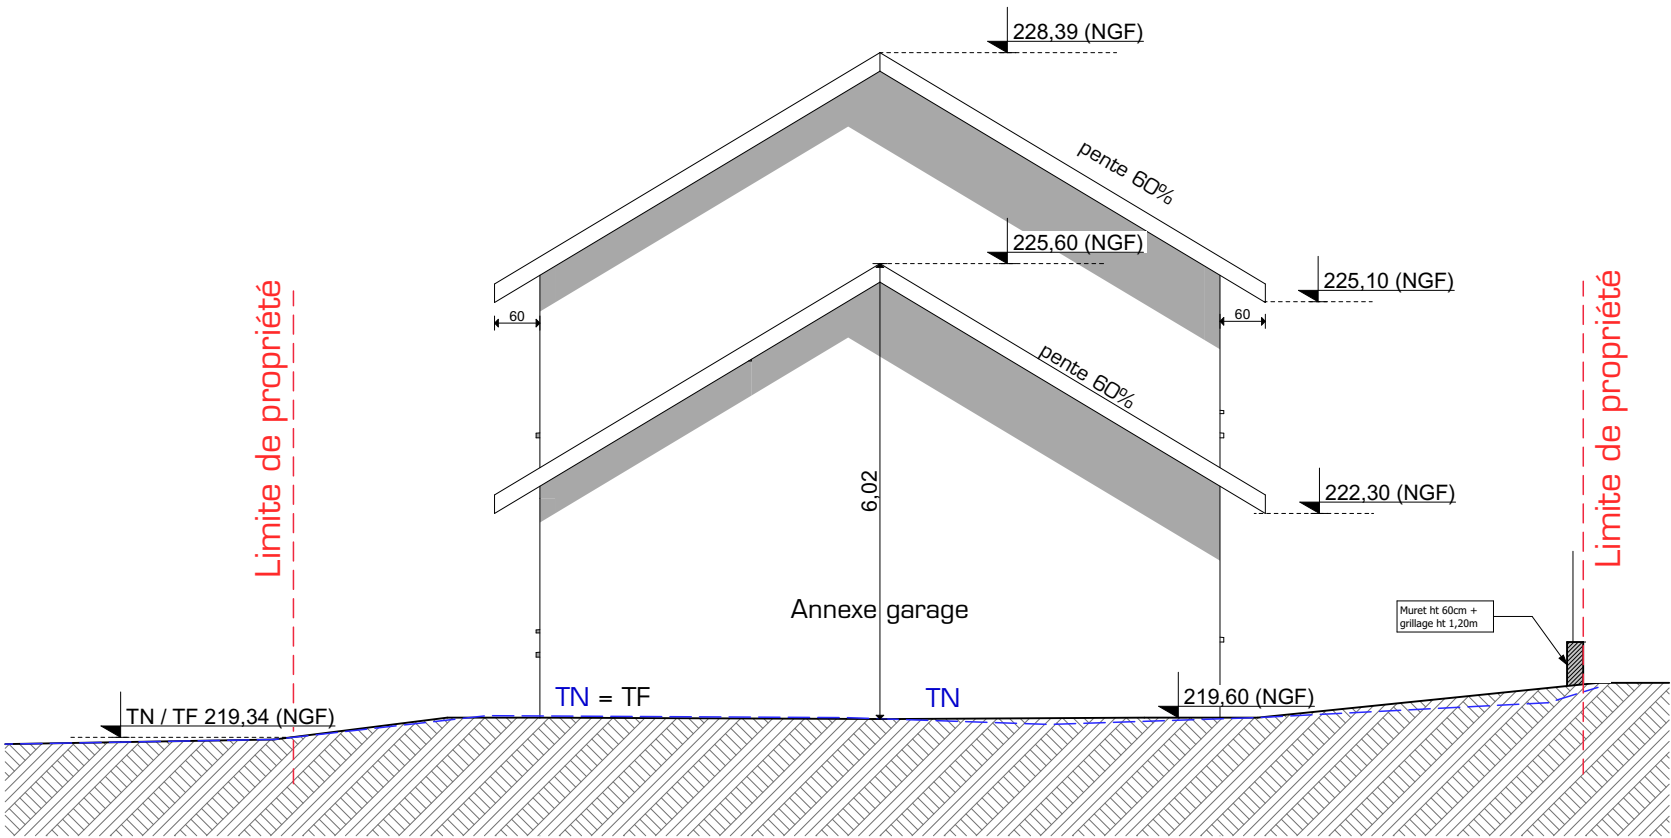

Façade Nord

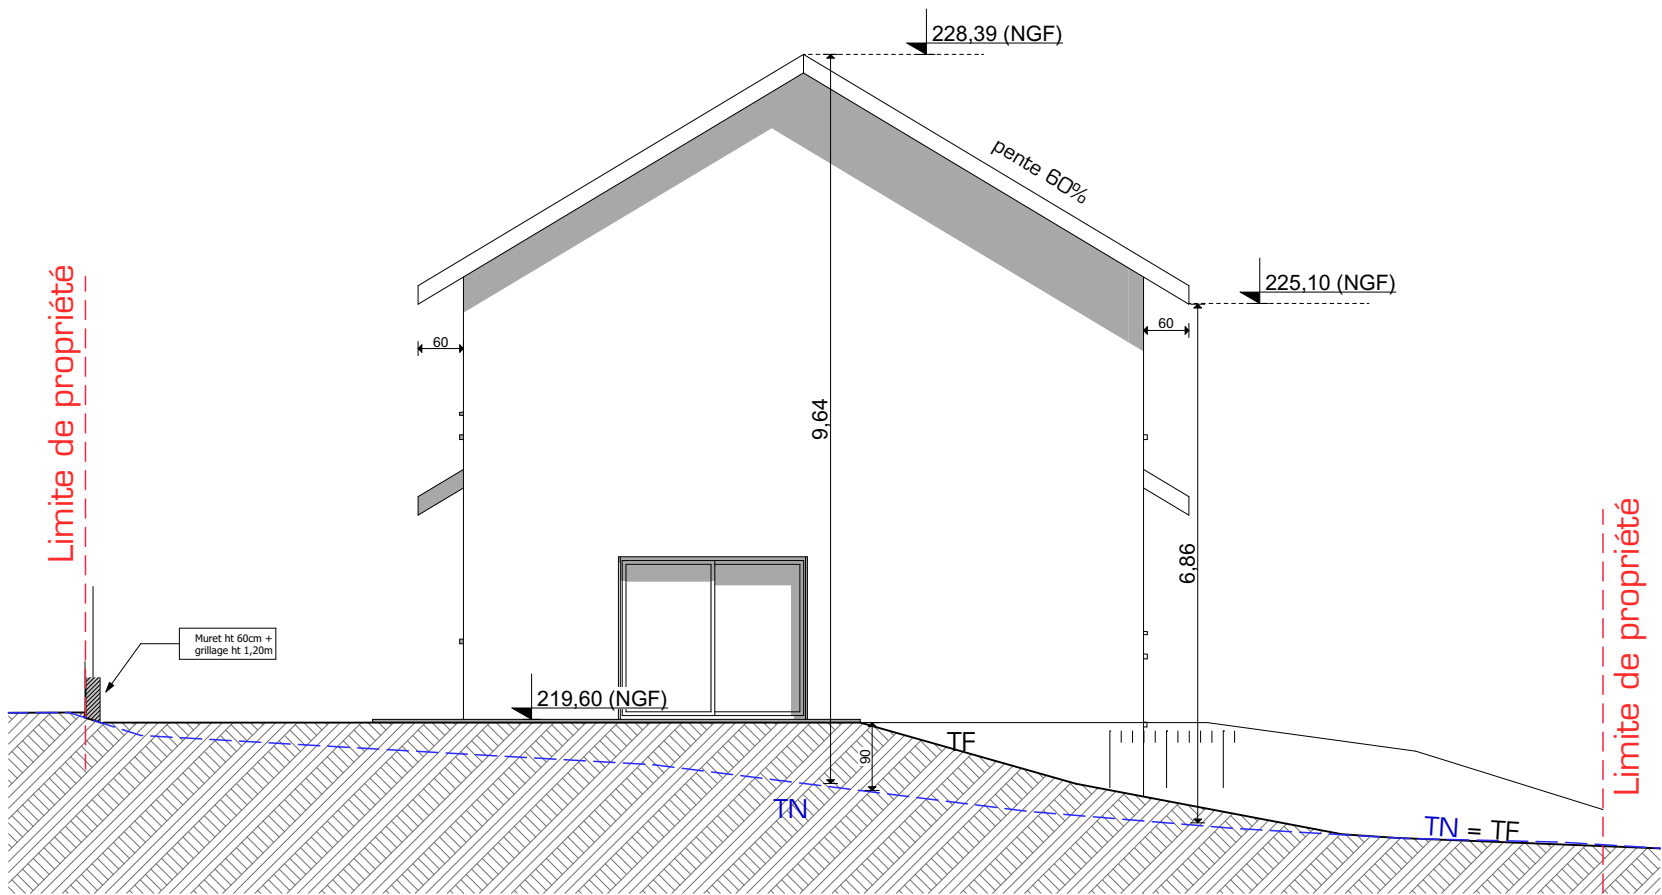

Façade Sud

Après



VUE 3

Avant

