



DÉPARTEMENT DE L'ISÈRE

Commune de MORESTEL

Lieu-dit " MALISSOLLE "

Section AB n° 138p et 139p

PLAN D'EXECUTION

Bon Pour Execution

Lotissement " Le Clos de Marie "

Échelle : 1/250

SNC LE CLOS DE MARIE MALISSOLLE

Dossier numéro : 21.411.D497

Plan numéro : EXE.BPE

Planimétrie :
RCF 93 - CC 45
(par GPS / TERIA)

Altimétrie :
NGF - IGN 69
Altitude Normale
(par GPS / TERIA)

Relevé topographique	14/09/21	SMC
Document réalisé le	02/12/21	B.L.
Plan d'exécution	27/06/22	B.L.
BPE	03/10/22	B.L.

- Enrobé noir
- Espace vert
- Marquage au sol
- Pente de l'enrobé fini
- Rang d'aggl.
- Bordure T2
- Bordure T2 basse

ASSAINISSEMENT

- réseau E.U. Ø200 PVC avec regard de visite Ø 1000
- réseau Ø160 PVC-CR8 (sauf spécification)
- Grille raccordée au réseau Ø250 PVC-CR8 (sauf spécification)
- Tranchée d'infiltration L:35.00m l:1.50m h:1.50m
Drain de diffusion Ø300

EAU POTABLE

- Réseau AEP Ø63 PEHD
- Branchement AEP Ø24 pehd
- Regard de branchement individuel

ENEDIS


- Fourreau Ø110 rouge de type Janolène
et coffret de répartition de type RMBT
- Fourreau Ø90 rouge de type Janolène
et coffret de type CIBE

ORANGE

- réseau principal : 3PVC 41/45
+ chambre de type L27/L2C
- branchements : 2PVC 41/45 + chambre type A10 ou LOT


ECLAIRAGE

- Fourreau Ø63 rouge de type Janolène
+ câble de terre

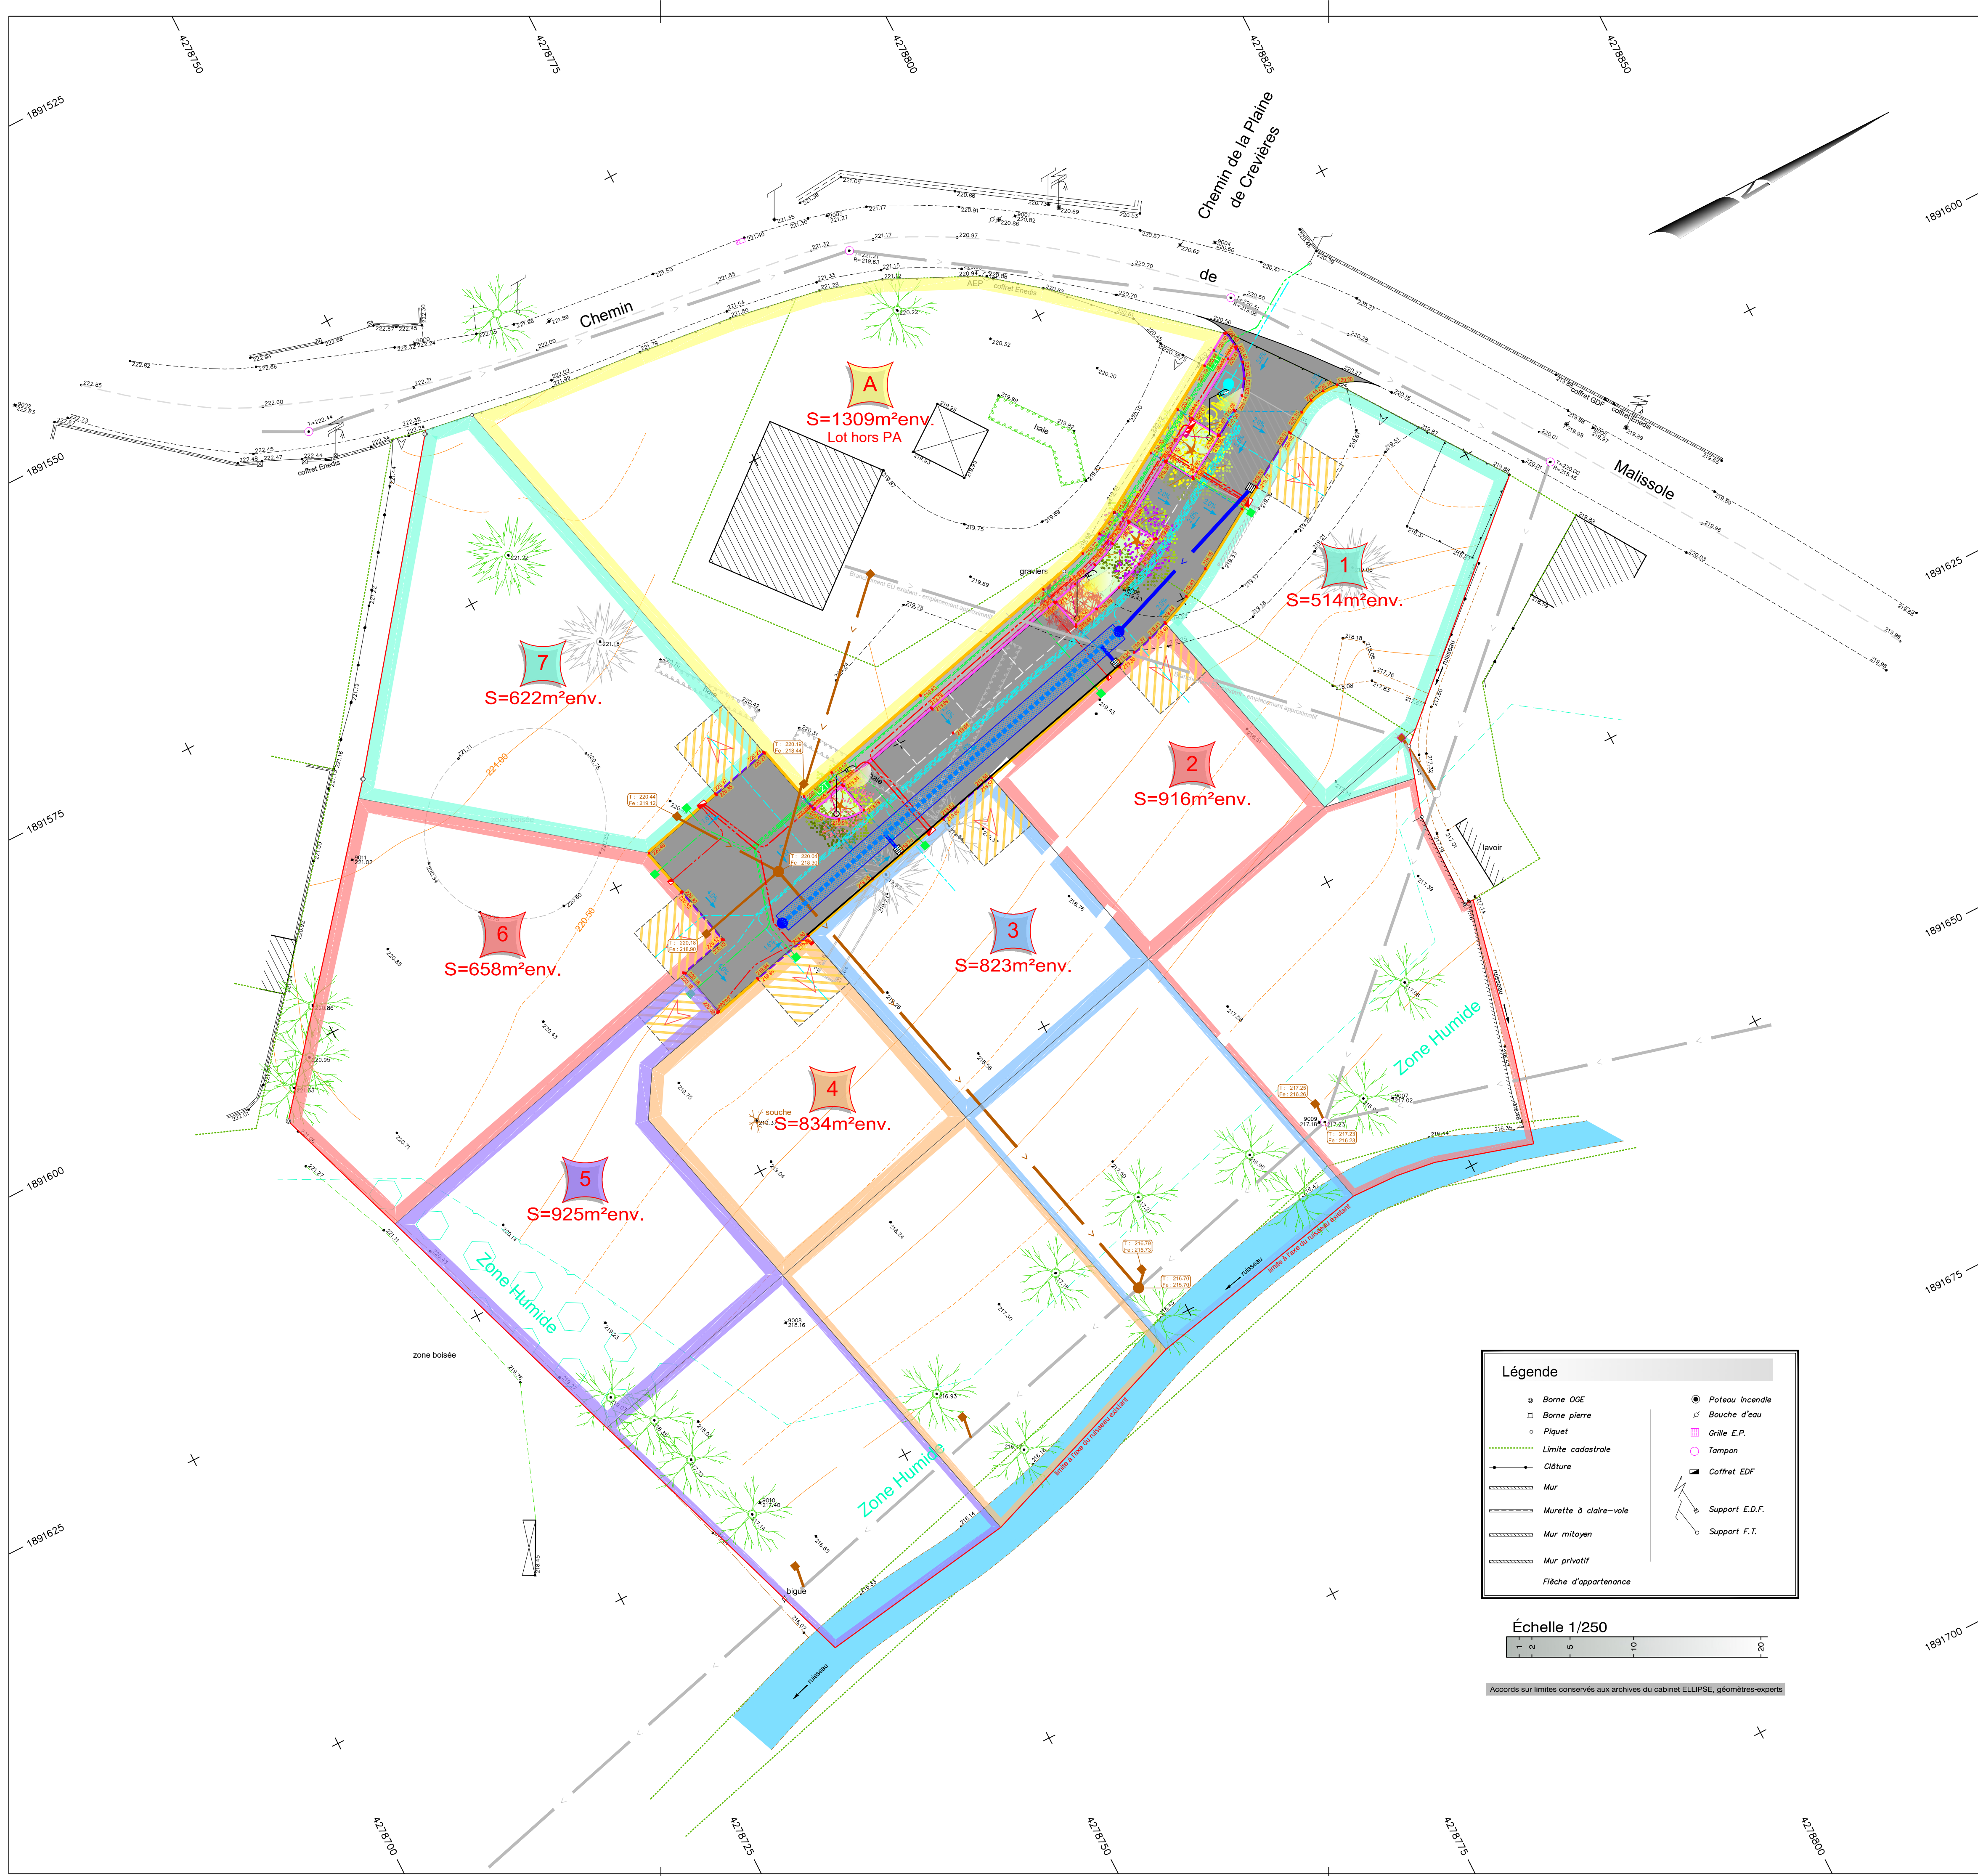

- Légende**
- Borne OGE
 - Borne pierre
 - Piquet
 - Limite cadastrale
 - Clôture
 - Mur
 - Murette à claire-voie
 - Mur mitoyen
 - Mur privatif
 - Flèche d'appartenance
 - Poteau incendie
 - Bouche d'eau
 - Grille E.P.
 - Tampon
 - Coffret EDF
 - Support E.D.F.
 - Support F.T.

Échelle 1/250

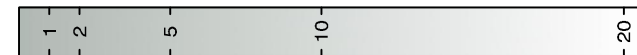

Accords sur limites conservés aux archives du cabinet ELLIPSE, géomètres-experts